





Baufeld zwischen
Bern/
Normanenstrasse
Schwabstrasse
Keltenstrasse

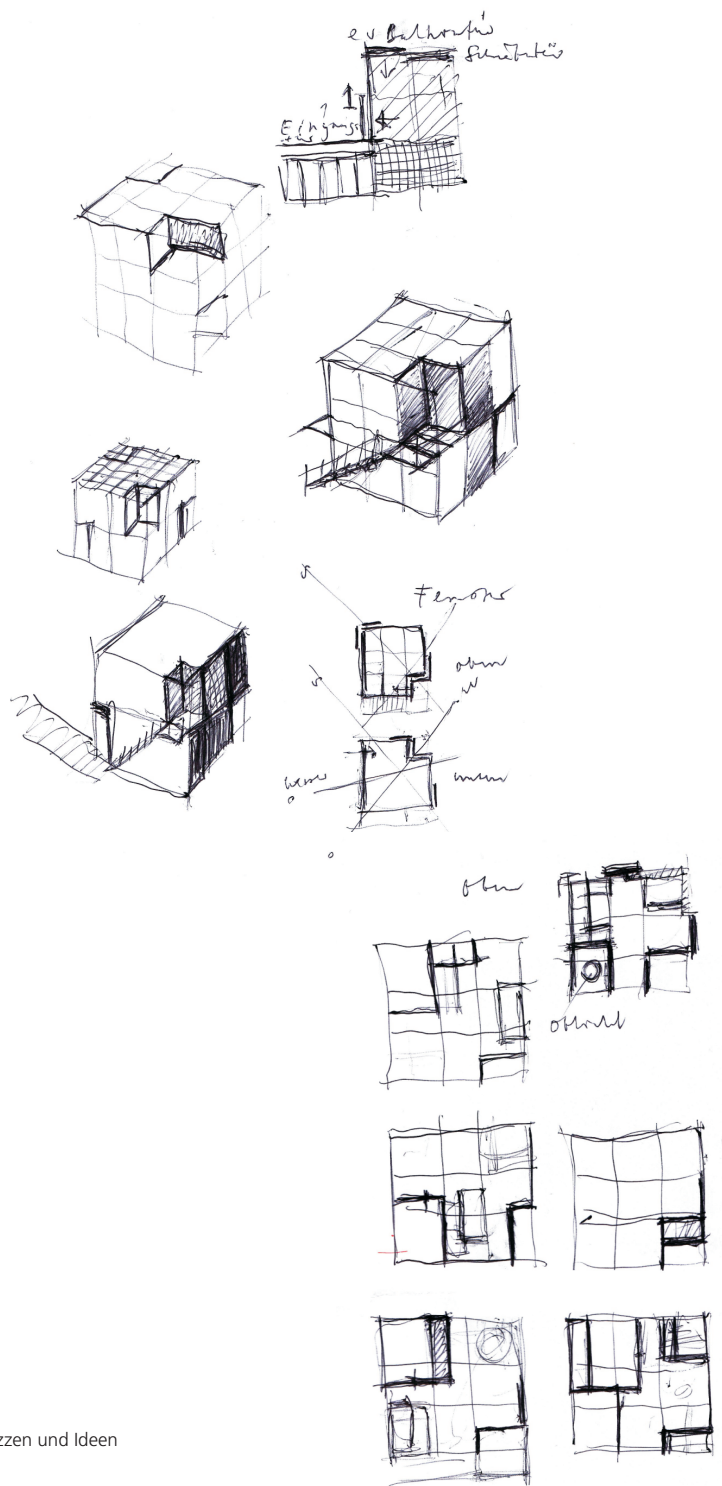


Erste Skizzen und Ideen

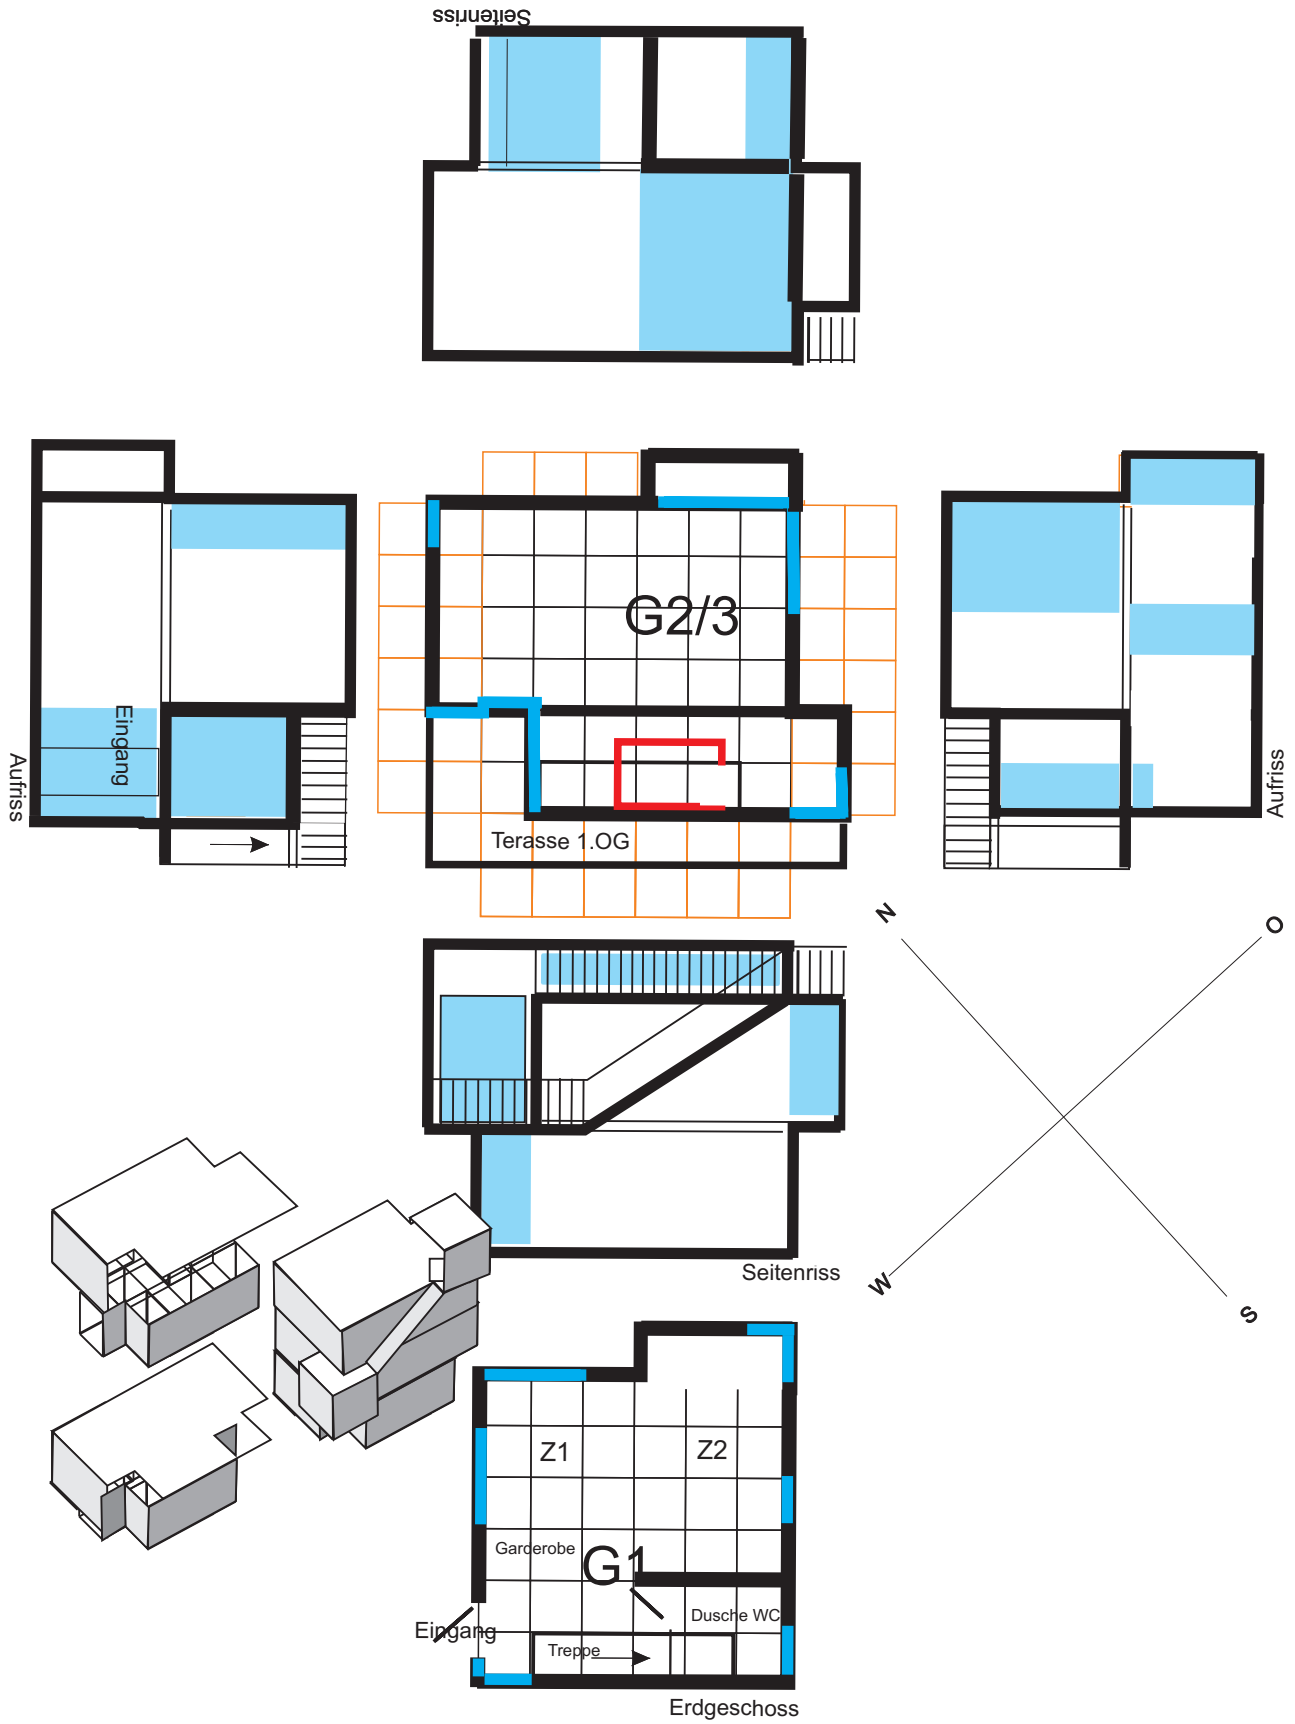




erste Detailplanung:
 Geschossproportionen,
 Gliederung Räume,
 Fensteranordnung



Annäherung an die definitive
Version mittels 3D-Modell:
via Diskussion und praktischem
Ausprobieren

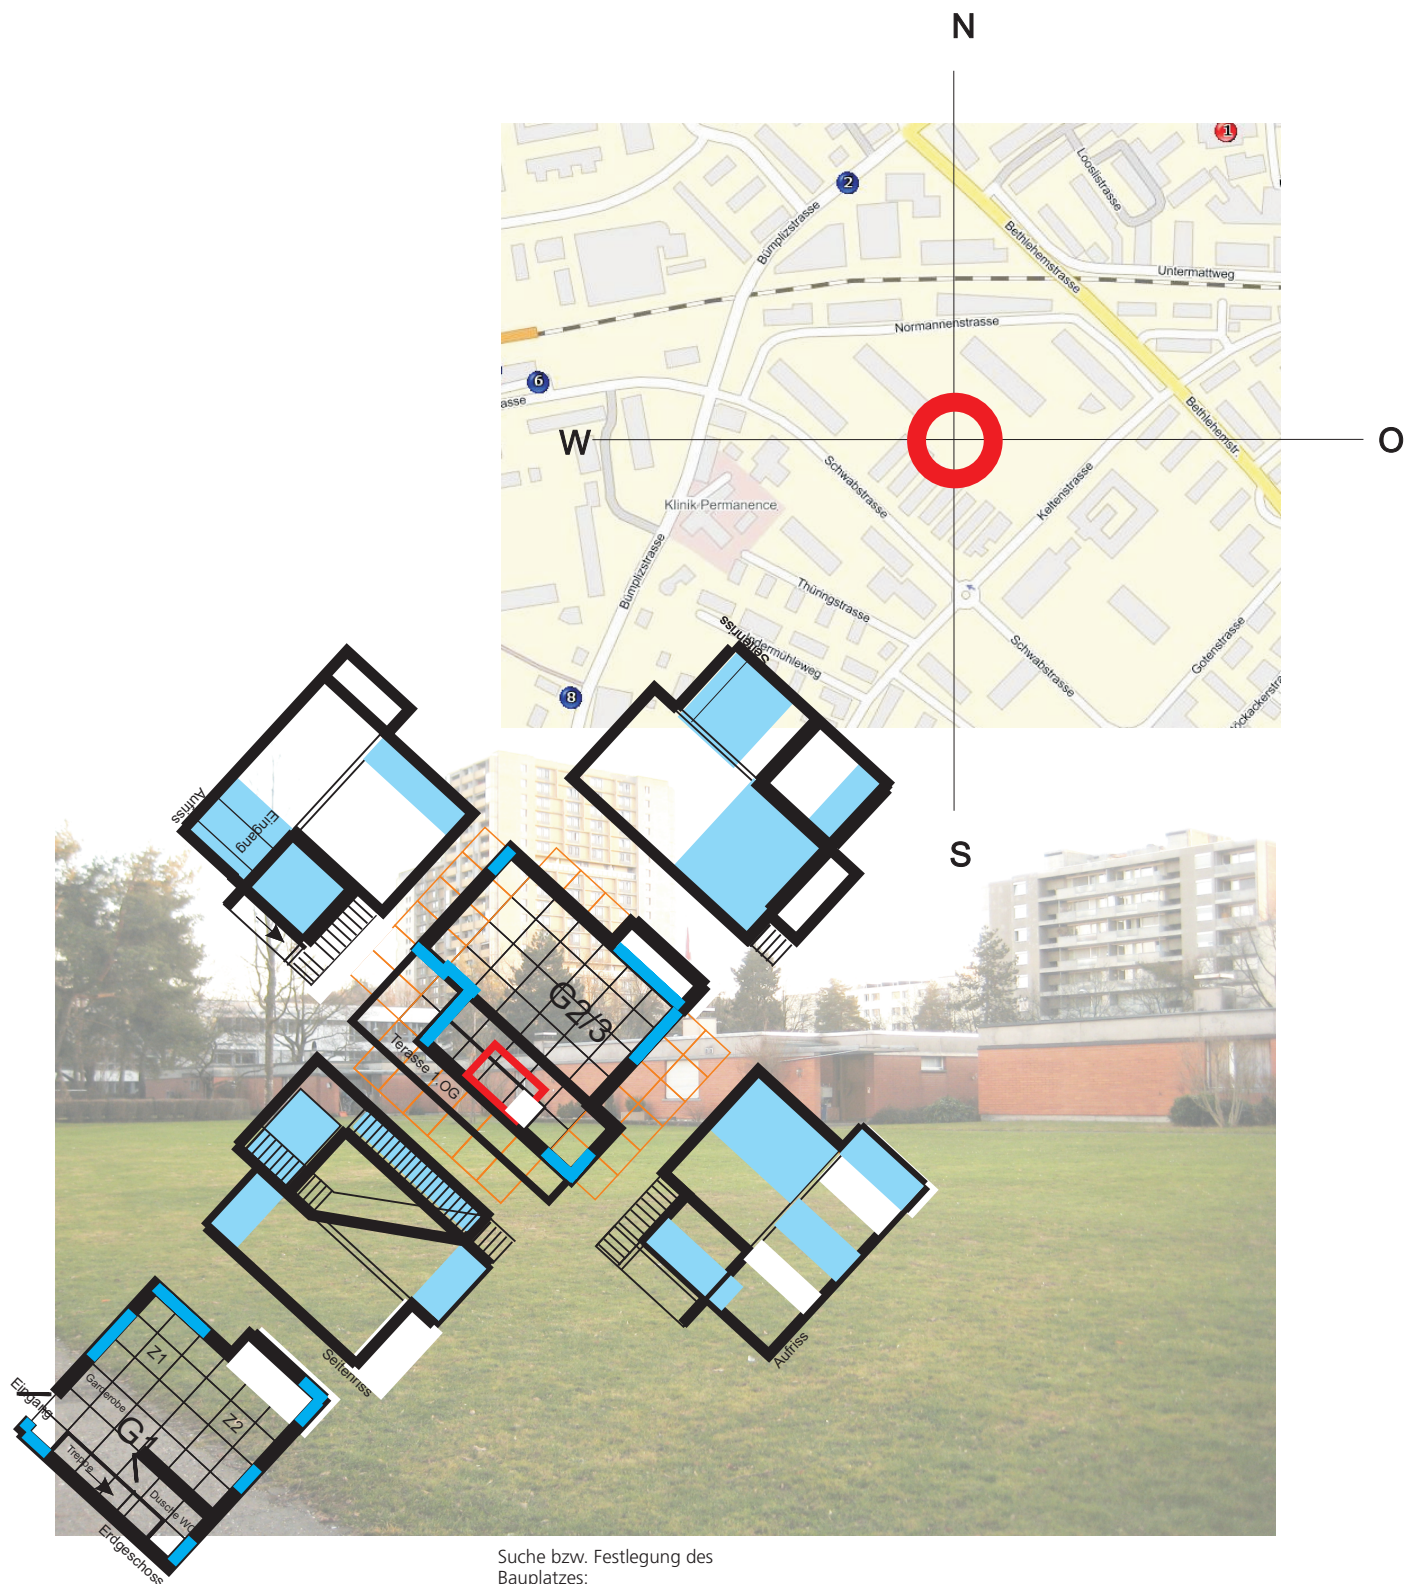

Suche bzw. Festlegung des Bauplatzes:
urbane Situation,
in unmittelbarer Umgebung der HKB,
Gebäude auch als „Quartiertreff“
oder Quartier-Atelier nutzbar.

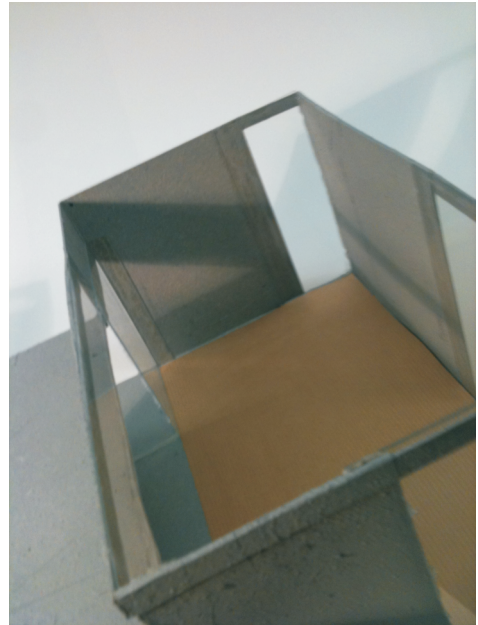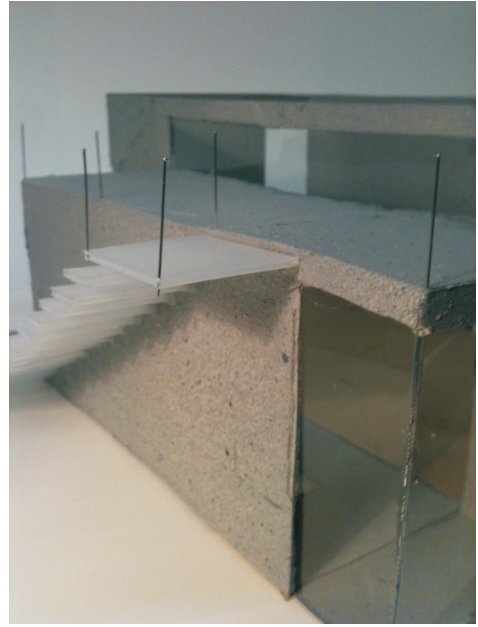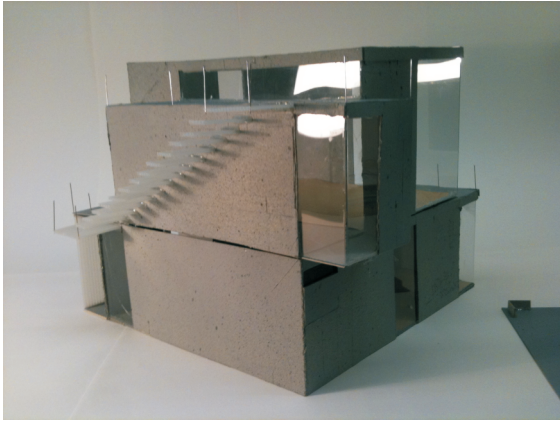

Ansichten und Details zum 3D-Modell

